



Nr.1936 / 23.06.2026

**Către ,**

**DIMA IULIA** (sotia defunctului DIMA GRIGORE, comostenitor-TP 96052/1995-  
al defunctului DIMA V. ION, decedat la data de 03.07.1991)

**Jud. Vrancea, Mun. Focsani, str. Oituz, nr.2, ap.11**

*În conformitate cu art.8 alin.1 din Legea nr. 255/2010 privind exproprierea pentru cauză de utilitate publică necesară realizării unor obiective de interes național, județean și local, cu modificările și completările ulterioare și cu H.C.L Moșna, nr.30/30.04.2025 cu privire la: aprobarea unor documente specifice și declanșarea procedurilor de expropriere a imobililor proprietate privată situate pe amplasamentul lucrării de utilitate publică și interes local „Construcție administrativă de tip parcare de interes public cu acces nelimitat, str. Fundătură, comuna Moșna, județul Iași”.*

### **VĂ NOTIFICĂM**

**intenția de expropriere a terenului coproprietatea dumneavoastră situat în sat Mosna, comuna Moșna, jud. Iași conform anexa atașată (extras relevant) și care este afectat de realizarea lucrării de utilitate publică mai sus menționată.**

Având în vedere dispozițiile art. 8 alin 1 si 2 din Legea 255/2010, coroborat cu art. 5 al 4 din H.G. nr. 53/2011 pentru aprobarea Normelor metodologice de aplicare a Legii 255/2010, aveți obligația ca **în termen de 30 de zile de la data primirii prezentei notificări** să vă prezentați la sediul expropriatorului – Primăria comunei Moșna, județul Iași, cu documentele care să ateste dreptul dumneavoastră de proprietatea asupra terenului afectat.

În cazul în care sunteți în imposibilitatea prezentării documentelor care atestă dreptul dumneavoastră de proprietate acestea se pot transmite în copie legalizată la adresa poștală a expropriatorului: Primăria comunei Moșna, sat/com. Moșna, str. Sfinții Voievozi nr.70, jud. Iași, cod poștal 707340.

Vă informăm că neprezentarea sau nedepunerea actelor NU atrage suspendarea procedurilor de expropriere.

De asemenea neprezentarea sau nedepunerea actelor NU atrage pierderea dreptului dumneavoastră de a fi despăgubit, aceasta urmând a fi acordată chiar dacă nu veți formula o cerere în acest sens.

Este posibil să fie necesară actualizarea informațiilor tehnice aflate în evidențele OCPI cu privire la teren în temeiul art. 7 al. 7 din Normele de aplicare a Legii 255/2010, motiv pentru care prin prezenta vă notificăm și asupra acestui aspect și **vă solicităm să ne comunicați acordul pentru aceste actualizări.**

Acordul dumneavoastră va putea fi suplinit potrivit dispozițiilor art.7 al.7 din Normele de aplicare a Legii 255/2010.


Conform art.16 din Legea nr. 255/2010, vă informăm că aveți obligația de a permite accesul la terenul afectat, în vederea realizării măsurătorilor topografice, sens în care vă informăm că persoana autorizată în vederea realizării acestor lucrări este PFA Gucianu Alexandru Bogdan.

Conform art.8 alin 2 indice 2 din Legea nr. 255/2010, **termenul de eliberare a imobilului este de 30 de zile lucrătoare de la data prezentei.**

Expropriator, UATC Moșna, prin Primar, Georgel Popa

peșta la adresa nr. 1936 / 23.06.2026

725200  
**PLANSA**  
Scara 1 : 1000

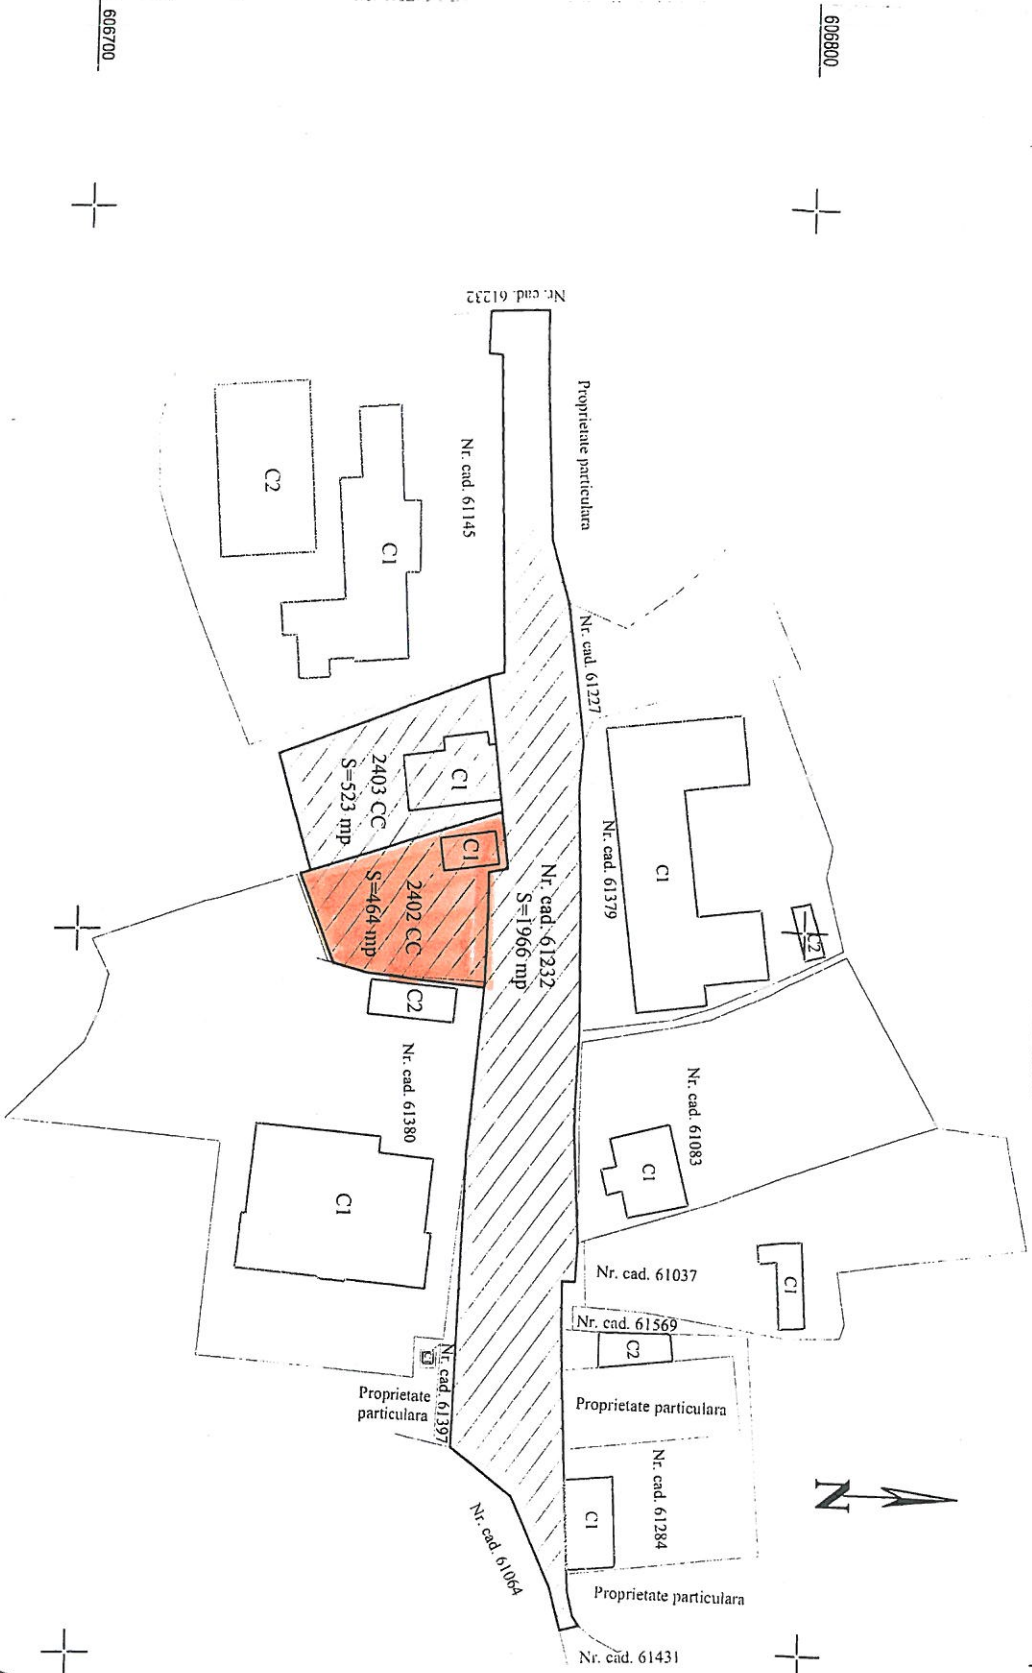

Executant:  
ing. GUCIANU ALEXANDRU-BOGDAN

Seria RO-BT-F, Nr. 0148

Confirm executarea masuratorilor la teren, conform planșei anexate și a documentației cadastrale și corespundența acesteia cu planșele de cadastru.

Data: Ianuarie 2024

