

**CONSILIUL LOCAL AL COMUNEI MOȘNA
JUDEȚUL IASI**

HOTĂRÂREA NR . 61/17.09.2020

privind aprobarea realizării unui drum de legatura între doua drumuri de exploatare respectiv DE 642/2 si DE 621/1/1(T16,p621/1/1) pentru acces la Platforma de depozitare a gunoiului de grajd în comuna Mosna jud Iasi

Consiliul local al comunei Moșna județul Iași, întrunit în ședință din data de 17.09.2020;

Având în vedere:

-Proiectul de hotarâre nr 2905/15.09.2020

-prevederile art.8 din OUG NR 43/1997 privind regimul drumurilor

-HG NR 540/2000 privind încadrare a categoriilor de functionare a drumurilor publice

-referatul primarului comunei Moșna privind necesitatea realizării unui drum de legatura (interes local) între doua drumuri de exploatare respectiv DE 642/2 si DE 621/1/1(T16,p621/1/1) necesar pentru asigurarea accesului a proprietarilor de animale la platforma de depozitare a gunoiului de grajd din comuna Mosna nr 2907/15.09.2020

Raportul Compartimentului de resort 2906/15.09.2020;

Avizul Comisiei de specialitate;

Procesul verbal ca urmare întrunirii Comisiei Locale de fond funciar nr 2879/14.09.2020

prevederile Legii nr. 213/1998 privind proprietate publică și regimul juridic al acesteia,

Prevederile art.6,alin 9 din Legea nr. 52/2003 privind transparenta decizionala in administratia publica;

Prevederile art.139 din O.U.G. 57/2019 ;

În temeiul art.196 alin1 lit b din Ordonanta de Urgenta a Guvernului Nr 57/2019;

HOTĂRĂȘTE

Art. 1. Se aprobă realizarea unui drum de interes local care face legatura între doua drumuri de exploatare respectiv DE 642/2 si DE 621/1/1 (T16,p621/1/1) ce deservește accesul la Platforma de depozitare a gunoiului de grajd al proprietarilor de animale din comuna Mosna jud. Iasi conform Schitei cadastrale (Anexa 1) atasate la prezenta.

Art.2 Se însărcinează cu ducerea la îndeplinire a prevederilor prezentei hotarâri, „primarul comunei prin aparatul de specialitate .

Art3Prezenta hotărâre va fi înaintată Primarului comunei, afișată la sediul Primăriei precum și Instituției Prefectului Județul Iași, pentru controlul legalității.

Prezenta HCL Nr. 61/ 17.09.2020 a fost adoptata în sedinta extraordinara din 17.09.2020cu un total de voturi de si contine 2 pagini.

Total consilieri	15
Prezenti	14
Pentru	14
Împotrivă	0
Abtineri	0

Data astăzi 17.09.2020


PRESEDINTE,
CONSILIER
LUCHIAN MIHAITA



SECRETAR GENERAL DE COMUNA

DIACONU RODICA

1/24/20

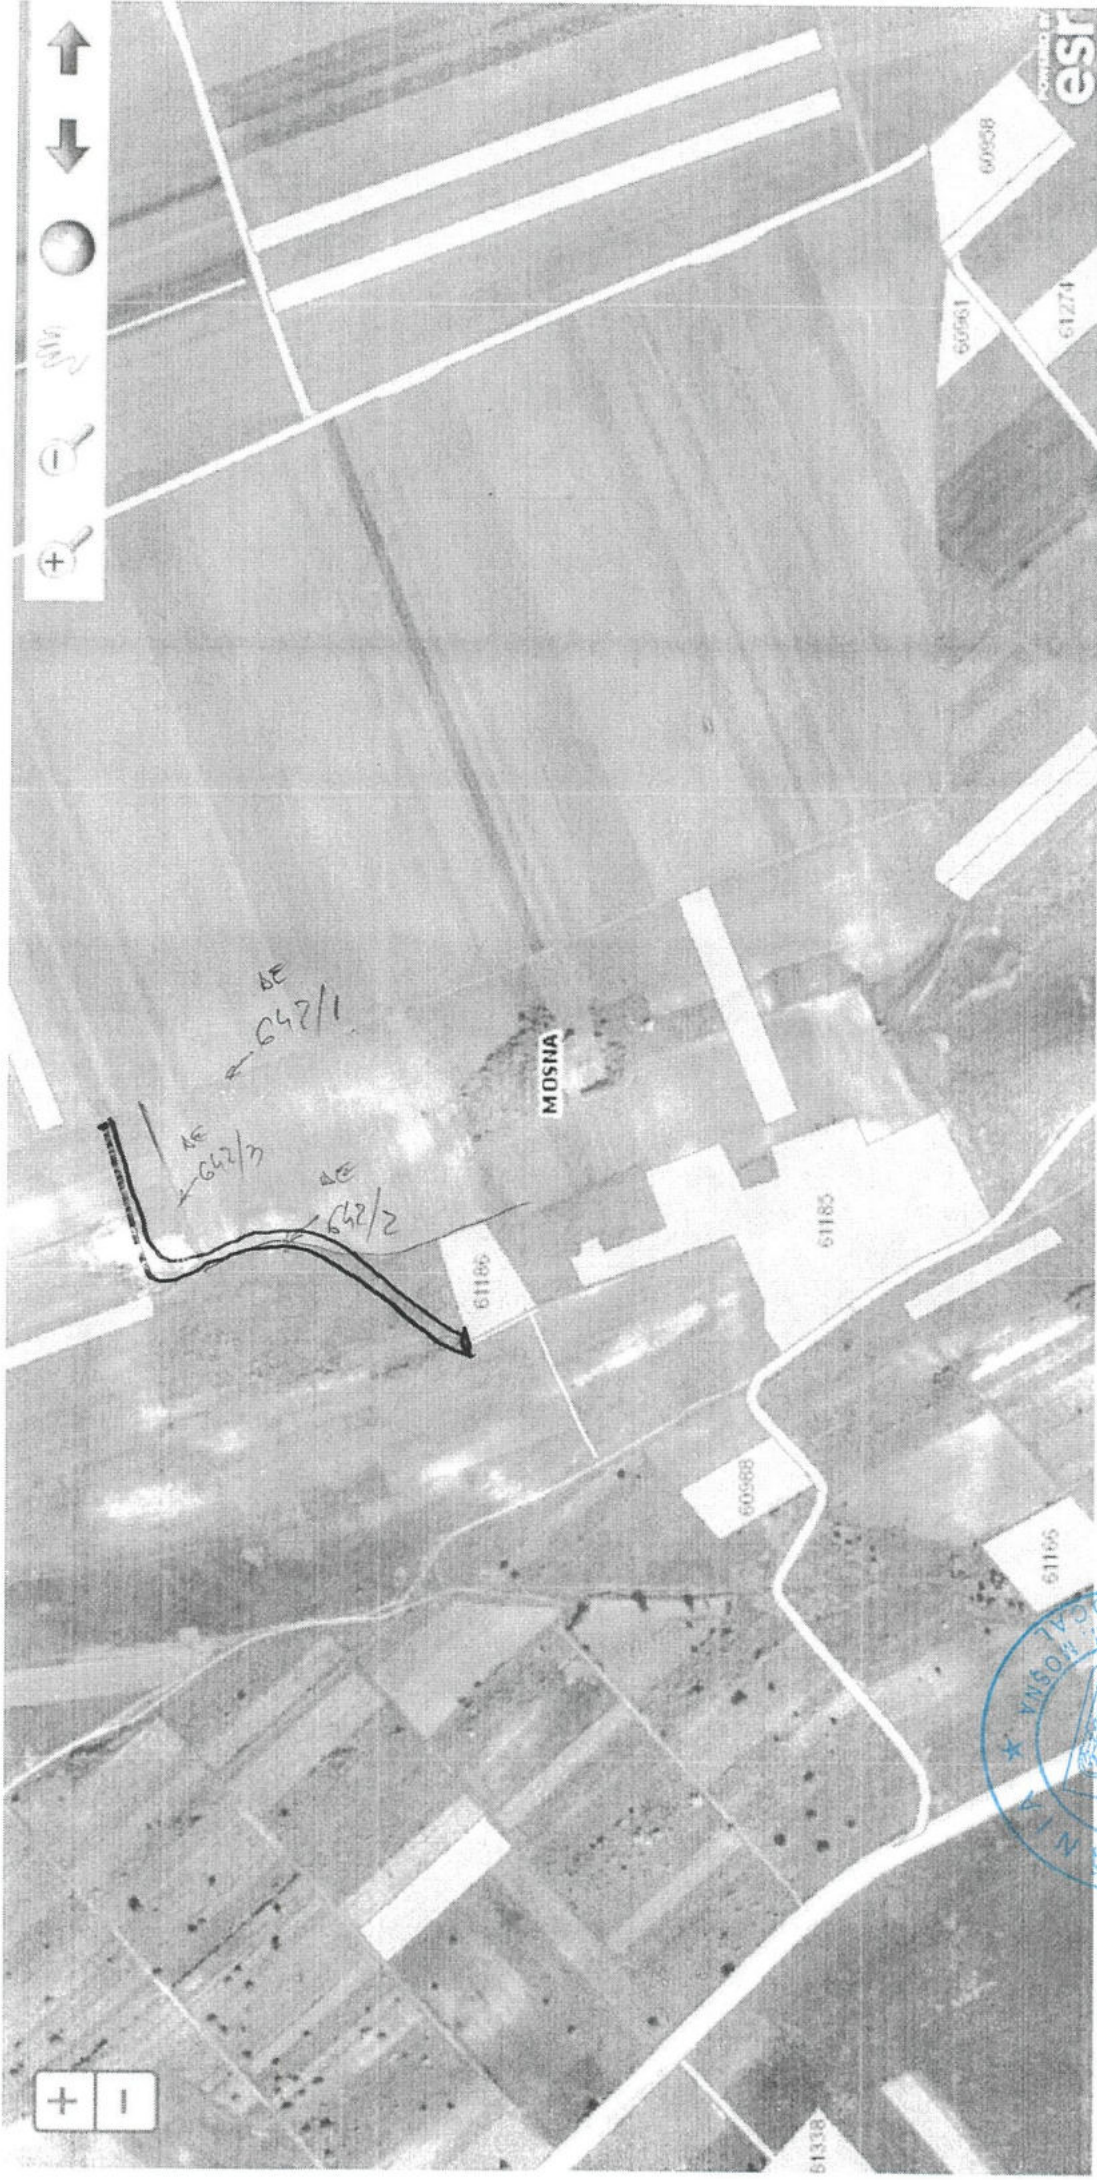


Servetor
 Dravom Redra
 Redra

Profesor de tehnica
 Lucian Mihaila



scnița cu propunerea de amplasament al aruncului de legatura între D.E.

D.E. 642 /2 și D.E. 621 /1 / 1

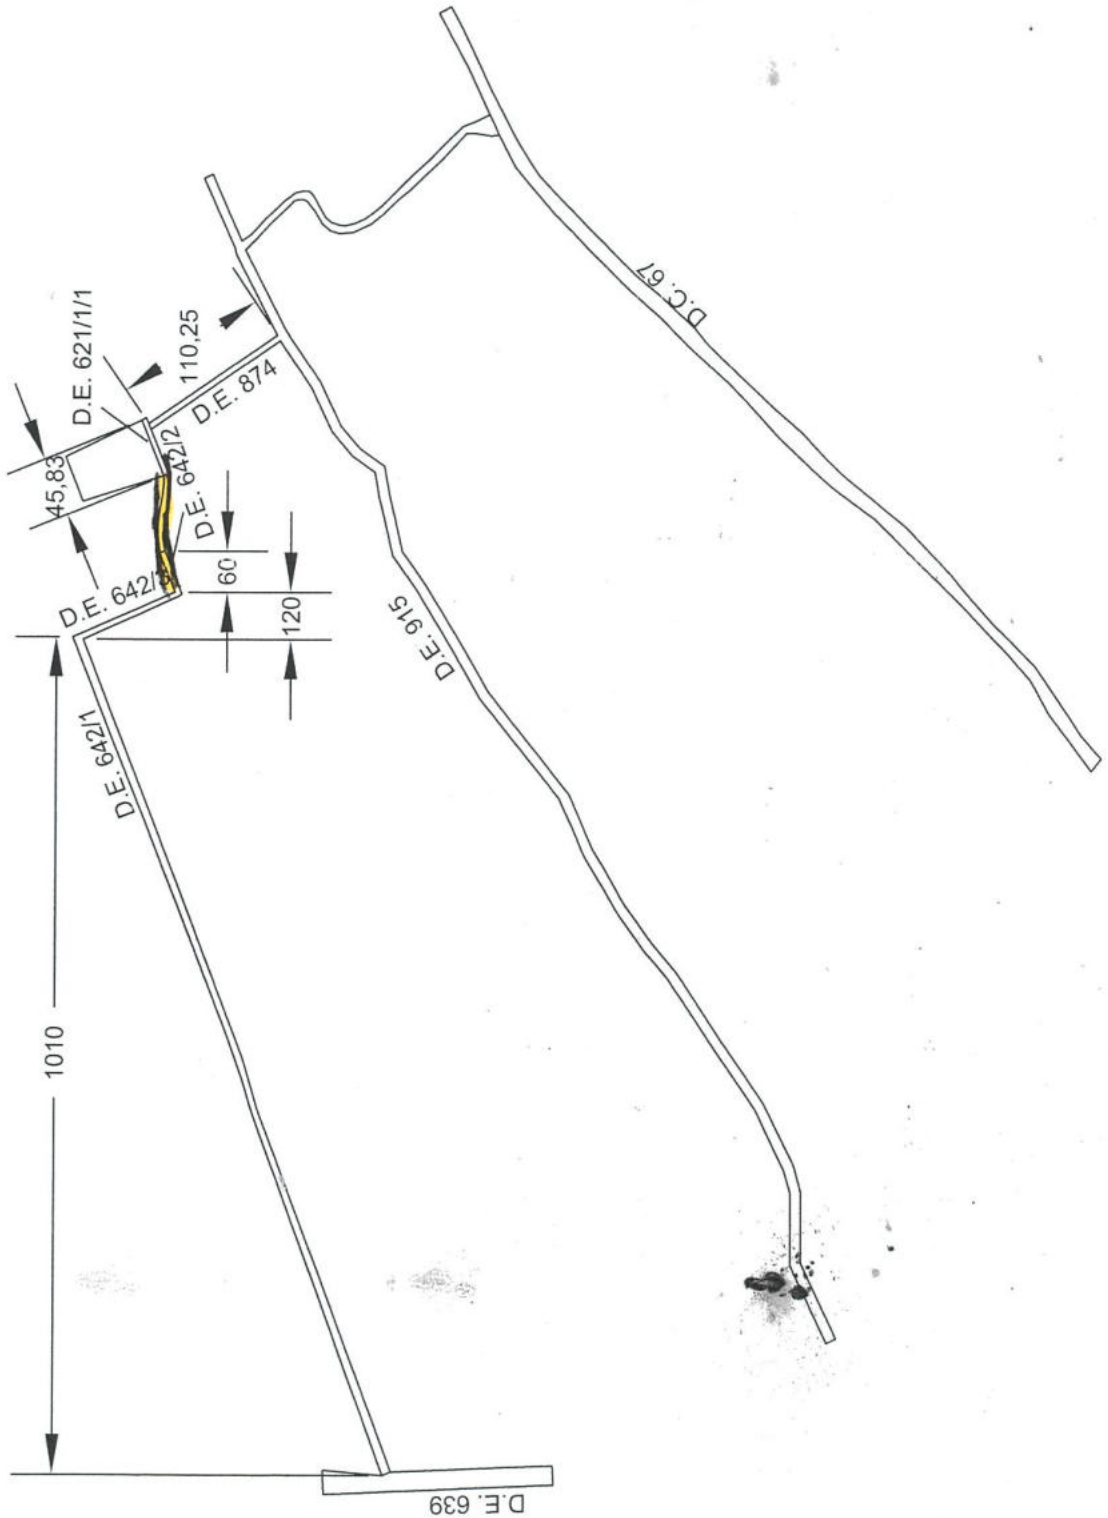

Scrita gen.
 Aruncu Iodrea.

